

COMUNE DI SARONNO

Settore Ambiente, Urbanistica e Lavori Pubblici



Variante PII
area ex_CEMSA

Inquadramento Area



Inquadramento Area

Planimetria generale progetto in variante

DATI PROGETTO

Volumetria (mc)

Residenziale = 58.433,00 mc
Commerciale = 12.000,00 mc
Direzionale = 5.736,00 mc
Totale 76.169,00 mc


S.L.P. (mq)

Residenziale = 19.477,66 mq
Commerciale = 4.000,00 mq
Direzionale = 1.912,00 mq
Totale 25.389,66 mq


Standard (mq)

Parco = 18.830,00 mq
Altro standard = 7.985,00 mq
Totale 26.815,00 mq

Extra Comparto =
mq 818 (cessione) + 1482 mq (già di proprietà comunale)
Totale = mq 2300

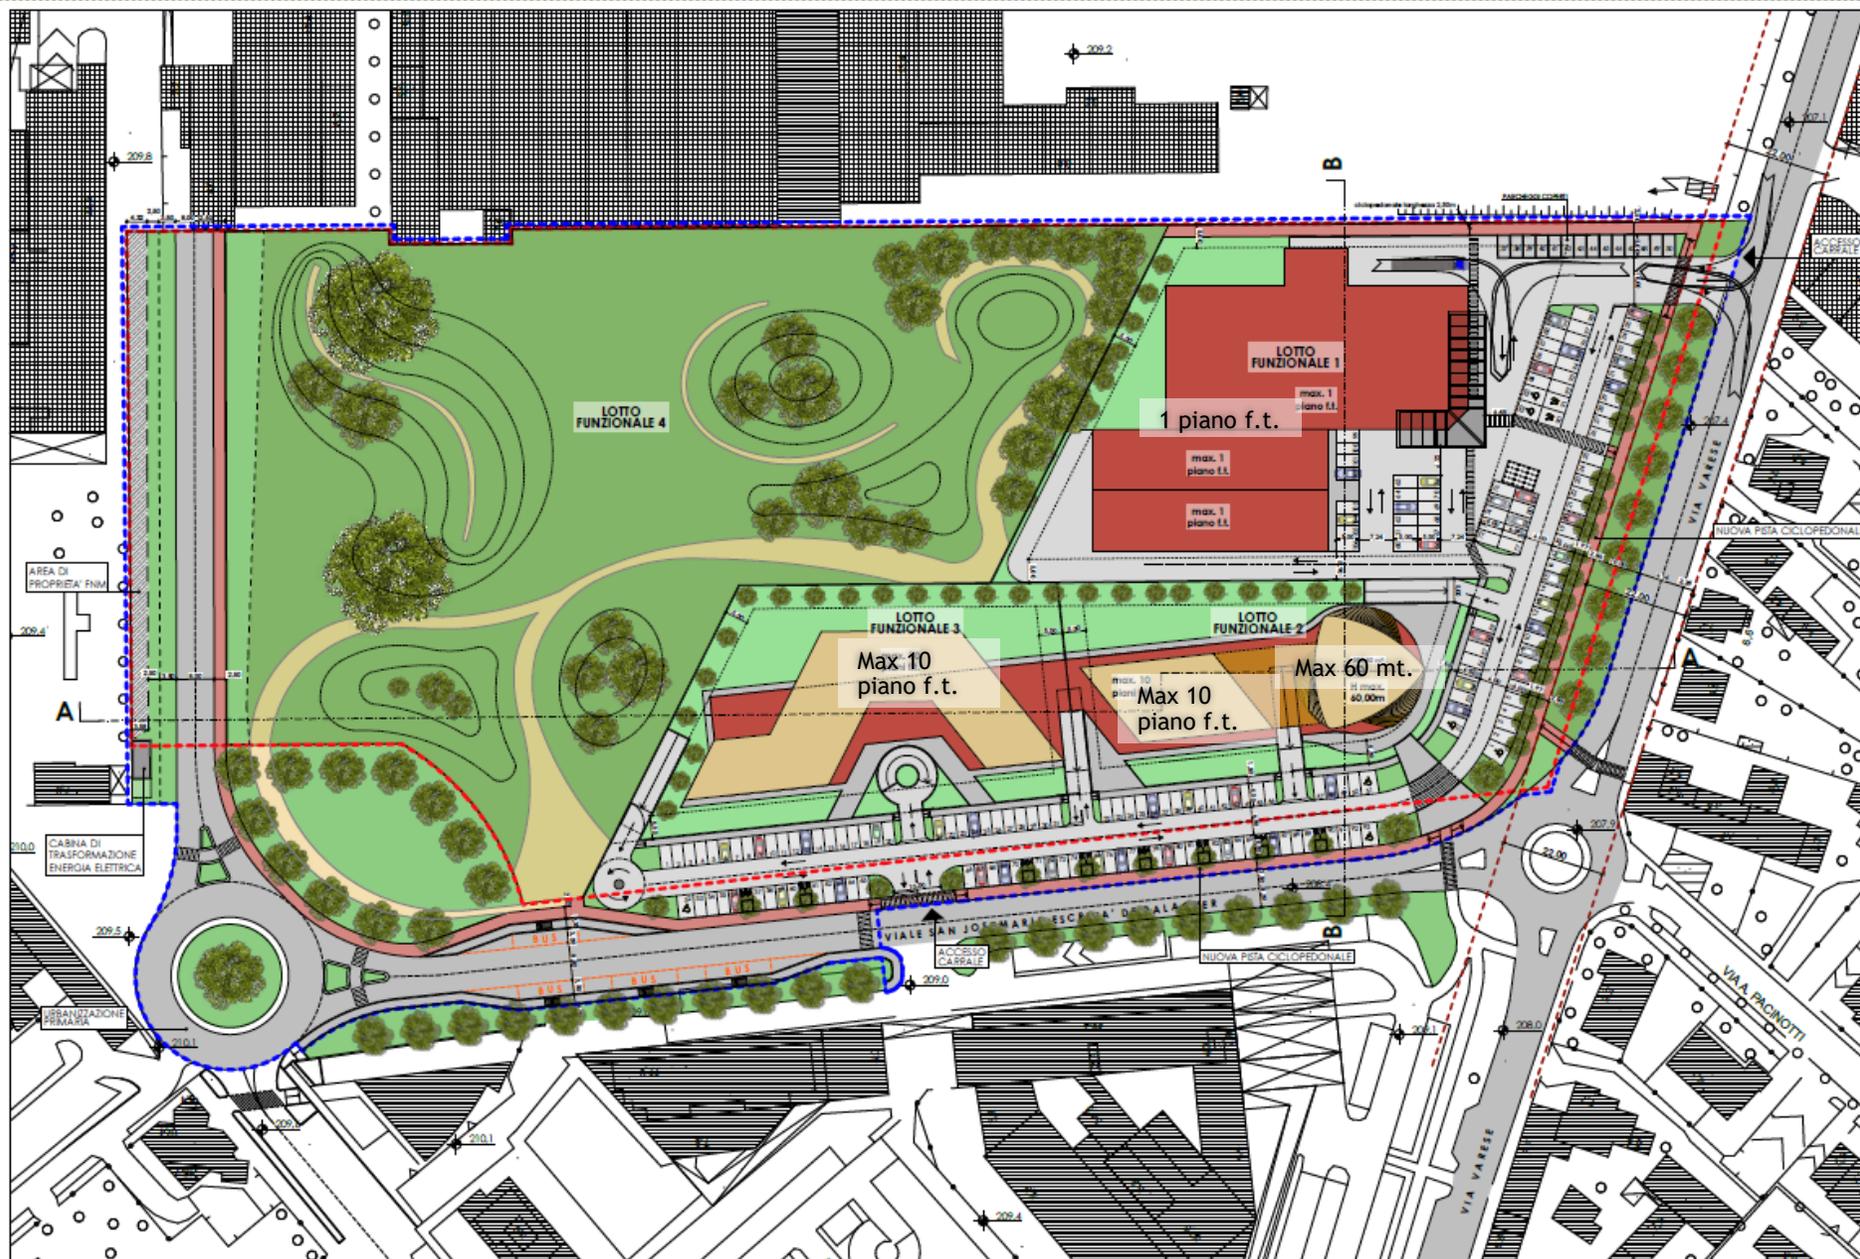


PIANO URBANISTICO APPROVATO

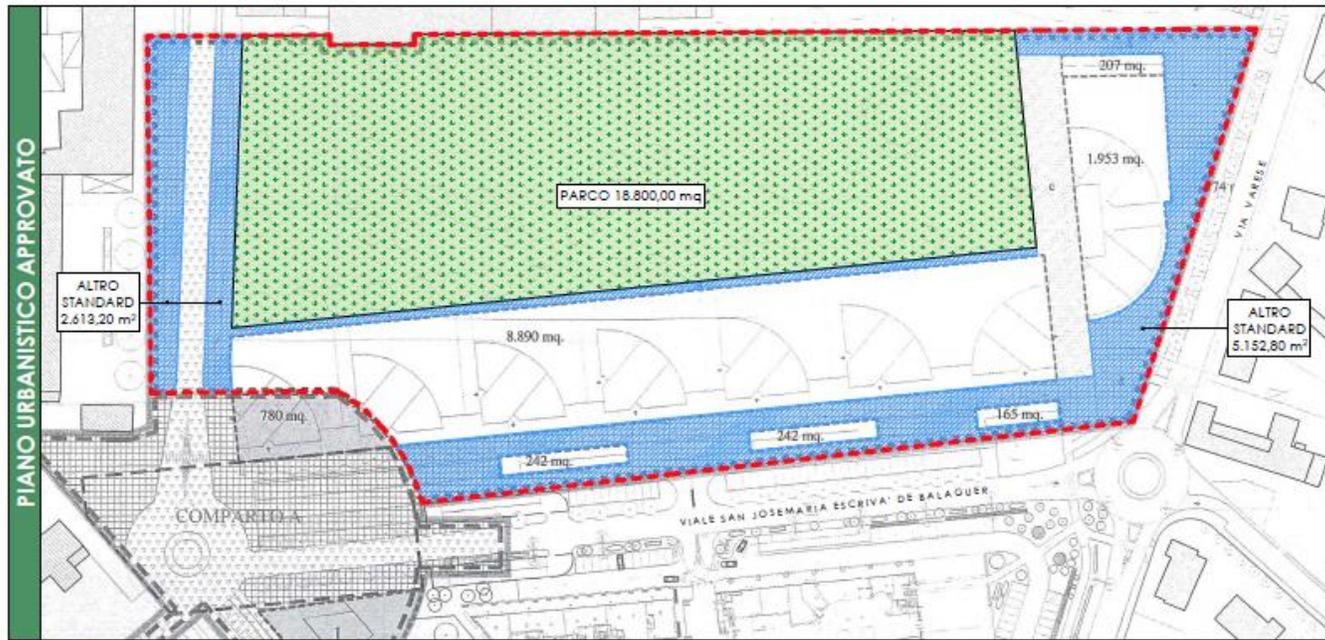

PLANIMETRIA DI P.C. EDILIZIO - scala 1:1.000

PIANO URBANISTICO IN VARIANTE

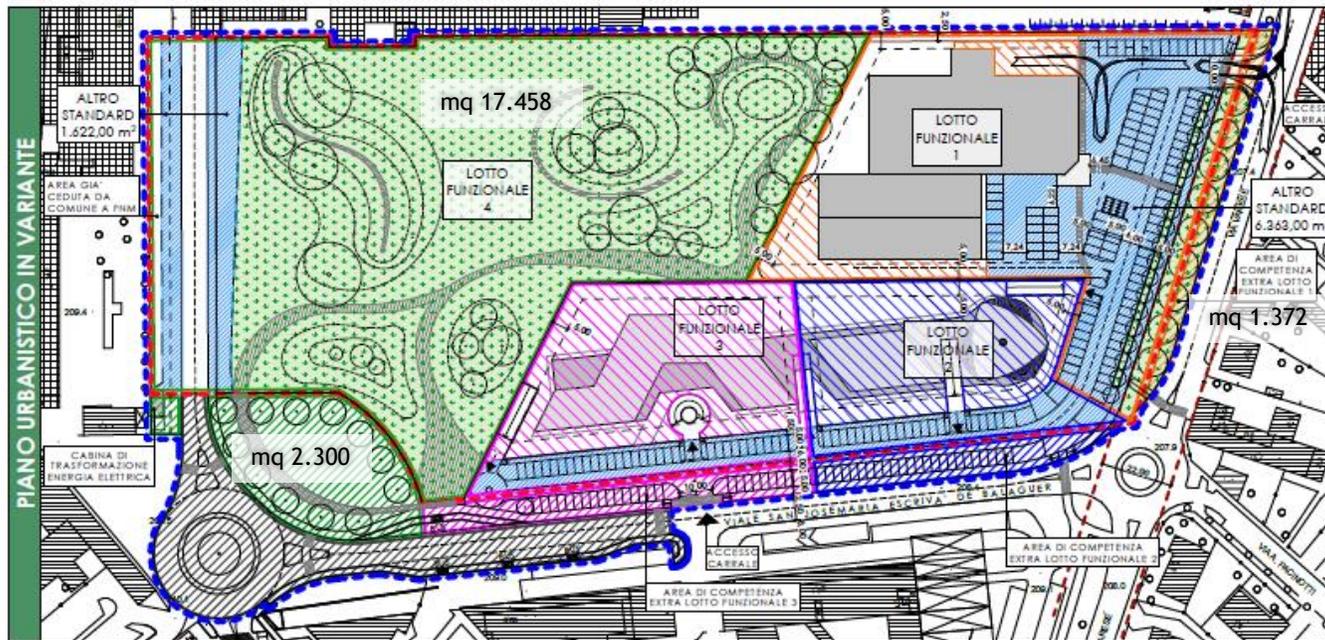

PLANIMETRIA DI PROGETTO IN VARIANTE - scala 1:1.000

Raffronto



Rendering di progetto



Rendering di progetto